



INFERMERIA SERVIZIO IGIENICO DISABILI ZONA WC ZONA LAVABI ZONA DOCCE SPOGLIATOI ZONA FILTRO ZONA INGRESSO ZONA FILTRO SPOGLIATOI ZONA DOCCE ZONA LAVABI ZONA WC SERVIZIO IGIENICO DISABILI SPOGLIATOIO PERSONALE LOCALE TECNICO

B  
A'

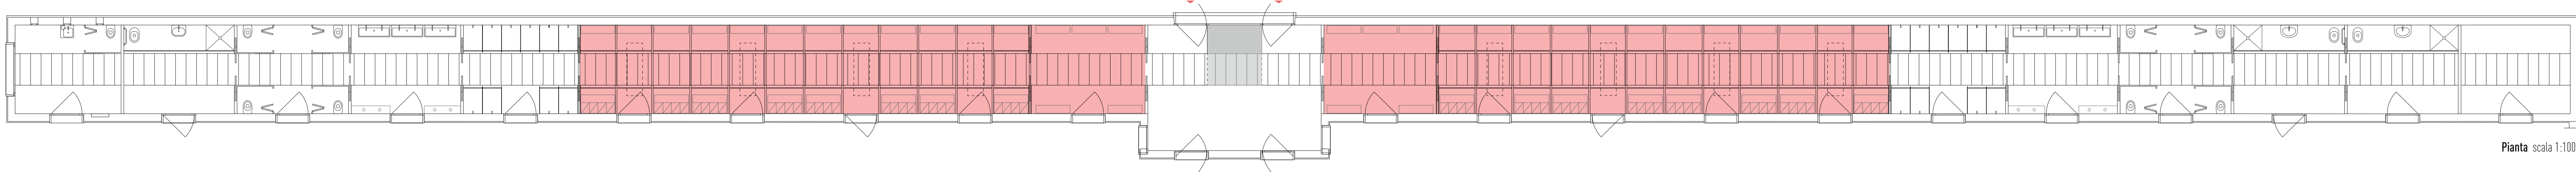


Pianta scala 1:100


B'  
A

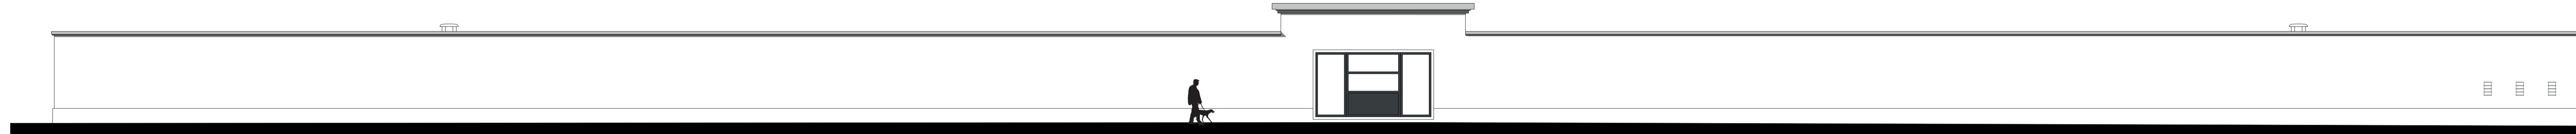

Prospetto su via Botta scala 1:100

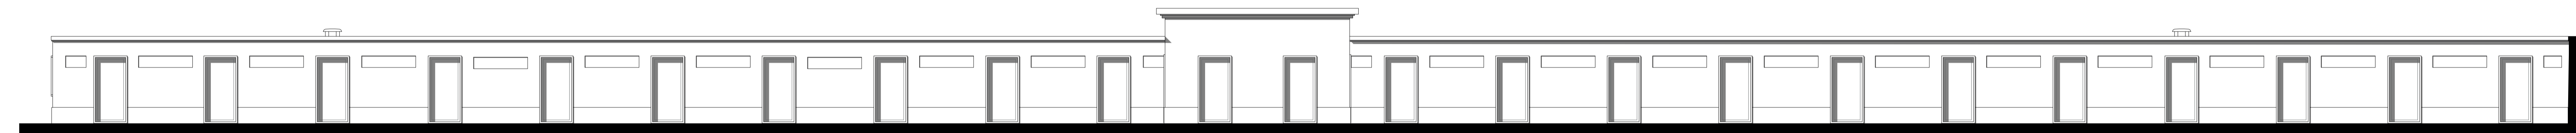

Prospetto su piscina scala 1:100

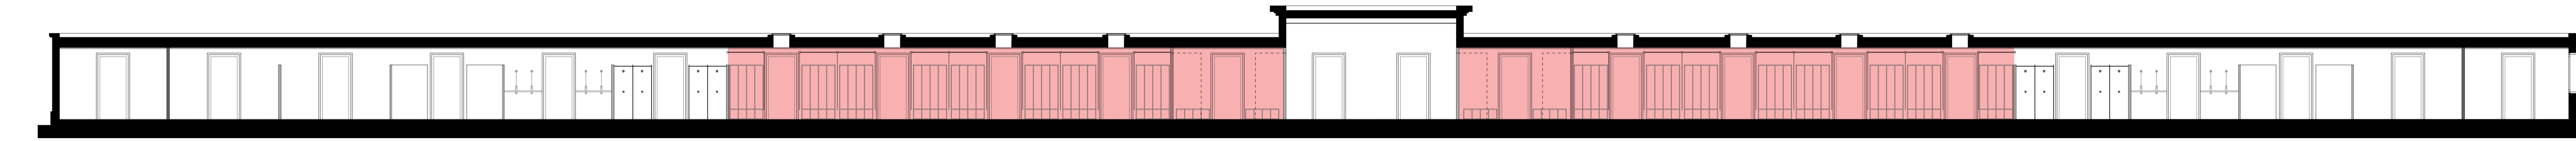

Sezione A-A' scala 1:100



Sezione B-B' scala 1:100

Progettazione  
**ELENA MARTUCCI** srl  
via Plinio 20, 20129 Milano  
+39 0289078821  
+39 3394895170  
info@elenamartucci.com

Committente  
**FONDAZIONE PIER LOMBARDO**  
via Pier Lombardo 14, 20135 Milano

Progetto  
**CENTRO BALNEARE CAIMI \_ EDIFICIO EX CABINE**  
via Carlo Botta 18, 20135 Milano

Inquadramento

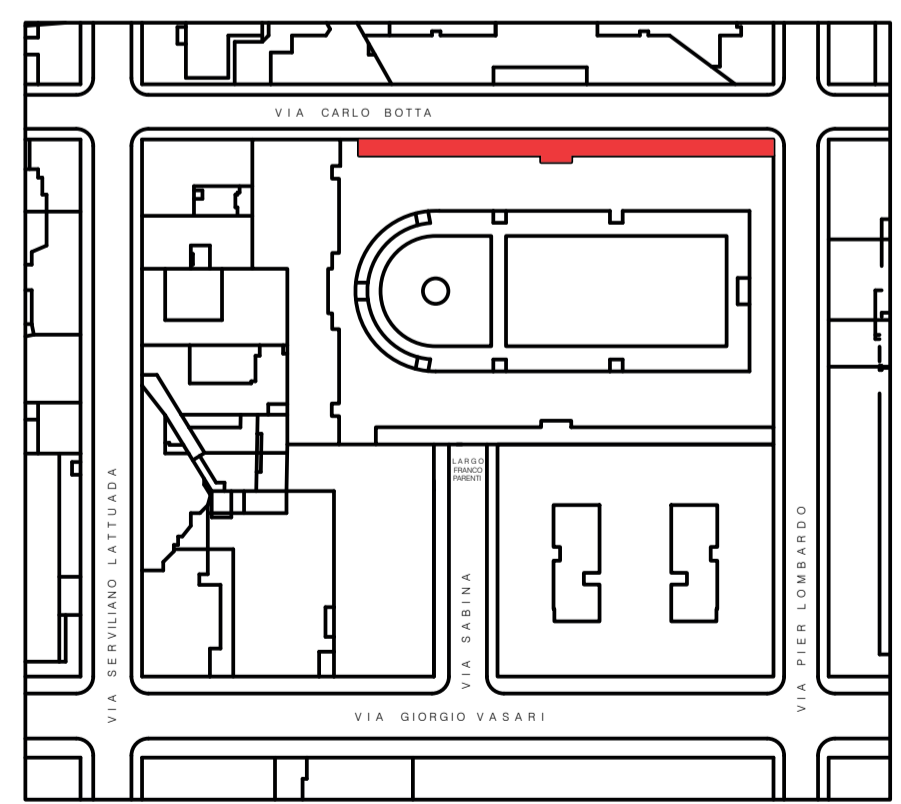


Tavola  
**INDICAZIONE GRAFICA DELLE ZONE TOTALMENTE APRIBILI**

Scala 1:100 Data 2015.04.16